

PRINCIPER FÖR UPPMURNING

- SKALMUR MED YTTRE SKAL MURADE I FÖRBAND MED BINDSTENAR OCH KÄRNA.
- DE YTTRE SKALEN SKA VARA MINST 400-500 MM TJOCKA I MEDEL.
- VERTIKALA STÖTFOGAR SKA INTE VARA KONTINUERLIGA I SKALEN.
- 2-3 BINDSTENAR PER KVADRATMETER PÅ NEDRE DELEN DÄR MUREN ÄR TJOCKARE ÄN CIRKA 1,3 METER.
- GENOMGÅENDE BINDSTENAR ANVÄNDS I DE ÖVERSTA DELARNA, CA 3-4 METER FRÅN TOPPEN, DÄR MUREN INTE ÄR TJOCKARE ÄN CIRKA 1,3 METER.
- DEN ALLRA ÖVERSTA DELEN, FRÅN CIRKA 2,5 METER FRÅN TOPPEN, MURAS SOM FULLMUR UTAN KÄRNA.
- STENARNAs SKALEN SKA LÄGGAS STABIL T OCH KOMPLETTERAS MED SKOLSTEN I ERFORDERLIG MÄNGD.

KRAV PÅ BINDSTEN


- SKA VARA TILLRÄCKLIGT DJUP FÖR ATT PASSERA SKALETS TJOCKLEK OCH BINDA IN TILL KÄRAN GENOM FÖRBAND MED STENAR I KÄRAN.
- BINDSTENAR SKA MURAS IN I KÄRAN.
- FRÅN NIVÅ ÖVANFÖR BEVARAD MUR PLACERAS BINDSTENAR I RESPEKTIVE SKAL SÅ DE KAN MURAS IHOP I FÖRBAND GENOM MURENS TJOCKLEK.

KRAV PÅ KÄRNA

- STENEN I KÄRAN SKA LÄGGAS PÅ ETT ORDNAT OCH STRUKTURERAT SÄTT ÄVEN OM KRAVET PÅ FÖRBAND INTE ÄR SAMMA SOM I SKALEN OCH SOM FÖR BINDSTENARNA.
- STENEN SKA VÄLJAS MED VARIERANDE FRAKTION SÅ DET BLIR EN BRA GRADERING SOM TILLSAMMANS MED BRUKET FILLER UT HÅLIGHETER VÄL OCH SKAPAR FULLGOTT STÖD FÖR BINDSTENAR OCH GENOMGÅENDE BINDSTENAR SOM SKA HA FÖRBAND IN I KÄRAN.


MATERIAL

- KALKSTEN FRÅN RASMÄSSORNA ÅTERANVÄNDS I SÅ STOR GRAD SOM MÖJLIGT. KOMPLETTERAS MED MOTSVARANDE TYP AV STEN FÖR TILLRÄCKLIG STORA STENAR FÖR BINDSTENAR OCH GENOMGÅENDE BINDSTENAR.
- TRE OLIKA BRUK SKA ANVÄNDAS: STUKASLÄKKT KALKBRUK AV GOTTLANDSKALK FÖR SKALMURARNA OCH FOGNING AV VERTIKALA MURDELAR. LERBRUK MED TILLSATS AV KALK FÖR KÄRAN I MURENS NEDRE DELAR. STUKASLÄKKT KALKBRUK AV ÖLANDSKALK FÖR FOGNING AV LUTANDE MURDELAR.

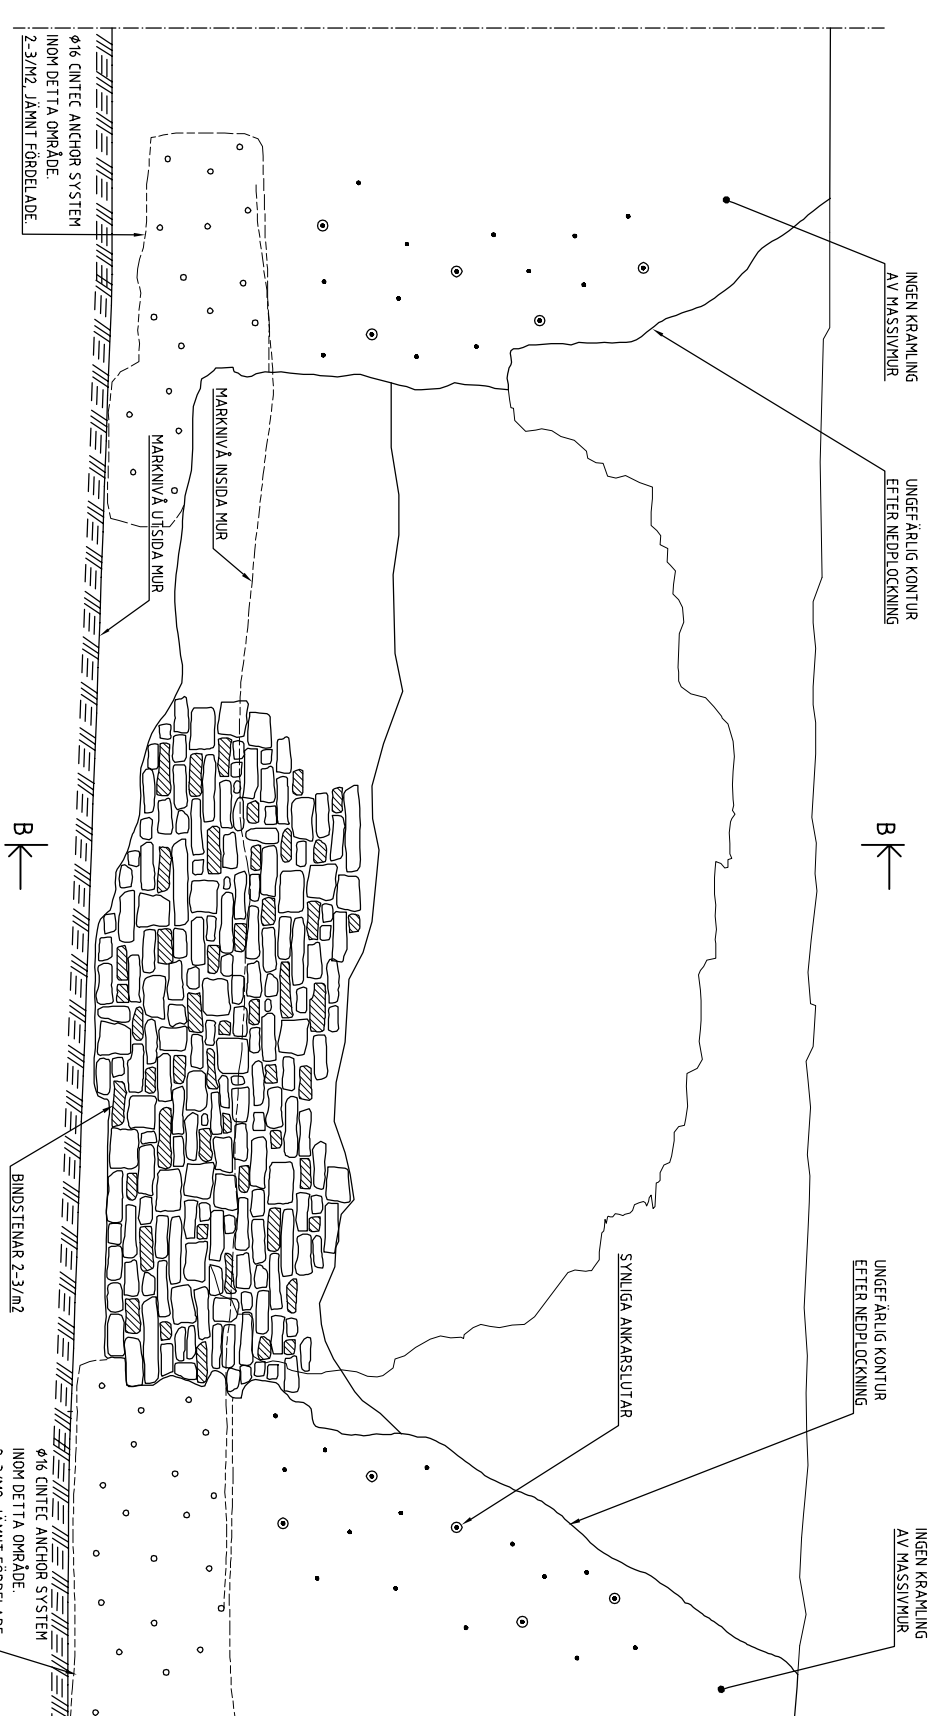


A-A 1:50


B-B 1:50

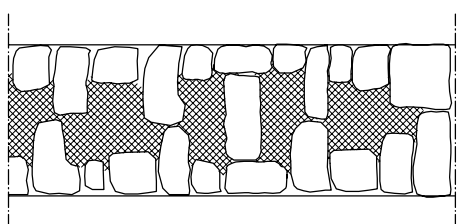

C-C 1:50

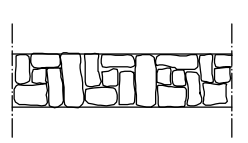

D-D 1:50

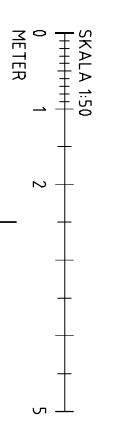

BET	ART	ANORDNING	ÅRSR	SON	DATUM
BYGGHANDLING					
VISBY RINGMUR - RASET MUR 38					
TYRÉNS					
SCHEDERGÅGEN 17 - 223 70 LUND TEL. 010-462 20 00 - FAX. 010 462 39 82					
UPPRÄTTARE	RE	RISS	AV	HANDLAGARE	
247403	RE	2014-04-30	CARL THELIN	FHO	
VISBY RINGMUR - RASET MUR 38					
UPPBYGGNAD AV MUR					
ELEVATION, PRINCIPSEKTION					
SKALA	1:50	ART	A1	NUMMER	K-20-2-04
1:100					