


ARBETSGÅNG UPPMURNING

GENERELLT:

NEDPLUCKANDE AV YTTERLIGARE MURRESTER SKA GÖRAS MED FÖRSIKTIGHET OCH KONTINJERLIG OBSERVATION FÖR EVENTUELLA RÖRELSER ELLER DEFORMATION I KVARVARANDE MUR. SÅ MYCKET SOM MÖJLIGT AV KVARVARANDE MURAR SKA BEHÅLLAS.


1. UPPMURNING AV OMRÅDE A MED ERFORDERLIG TRAPPNING MOT SÖDER OCH ANSLUTNING MOT BEFINTLIG MUR I NORR.
2. RENSA OMRÅDE B FÖR ATT SKAPA EN STARTPLATA FÖR UPPMURNING.
3. UPPMURNING AV OMRÅDE B MED ERFORDERLIG TRAPPNING MOT SÖDER.
4. INNAN LÖST MATERIAL I OMRÅDE D OCH STENAR I OMRÅDE C PLOCKAS NER SKA CINTEC ANKARSTAG VARA PÅ PLATS.
5. RENSA OMRÅDE D OCH NEDPLUCKNING AV LUTANDE STENAR I OMRÅDE C MED MÅLSÄTTNING ATT BEVARA SÅ MYCKET SOM GÅR MEN ÄNDÅ FÅ EN FULLGOD STARTPLATA FÖR UPPMURNING.
6. UPPMURNING AV OMRÅDE C OCH D MED ANSLUTNING MOT BEFINTLIG MUR I SÖDER OCH ERFORDERLIG TRAPPNING MOT SÖDER.
7. RENSA OMRÅDE E OCH F FÖR ATT SKAPA EN STARTPLATA FÖR UPPMURNING MED MÅLSÄTTNING ATT BEVARA SÅ MYCKET SOM GÅR MEN ÄNDÅ FÅ EN FULLGOD STARTPLATA FÖR UPPMURNING.
8. UPPMURNING AV OMRÅDE E MED ANSLUTNING MOT BEFINTLIG MUR I SÖDER.
9. UPPMURNING AV OMRÅDE F MED ANSLUTNING MOT BEFINTLIGT MUR I SÖDER.
10. FORTSATT JÄMN MURNING ÖVER HELA BREDDEN.

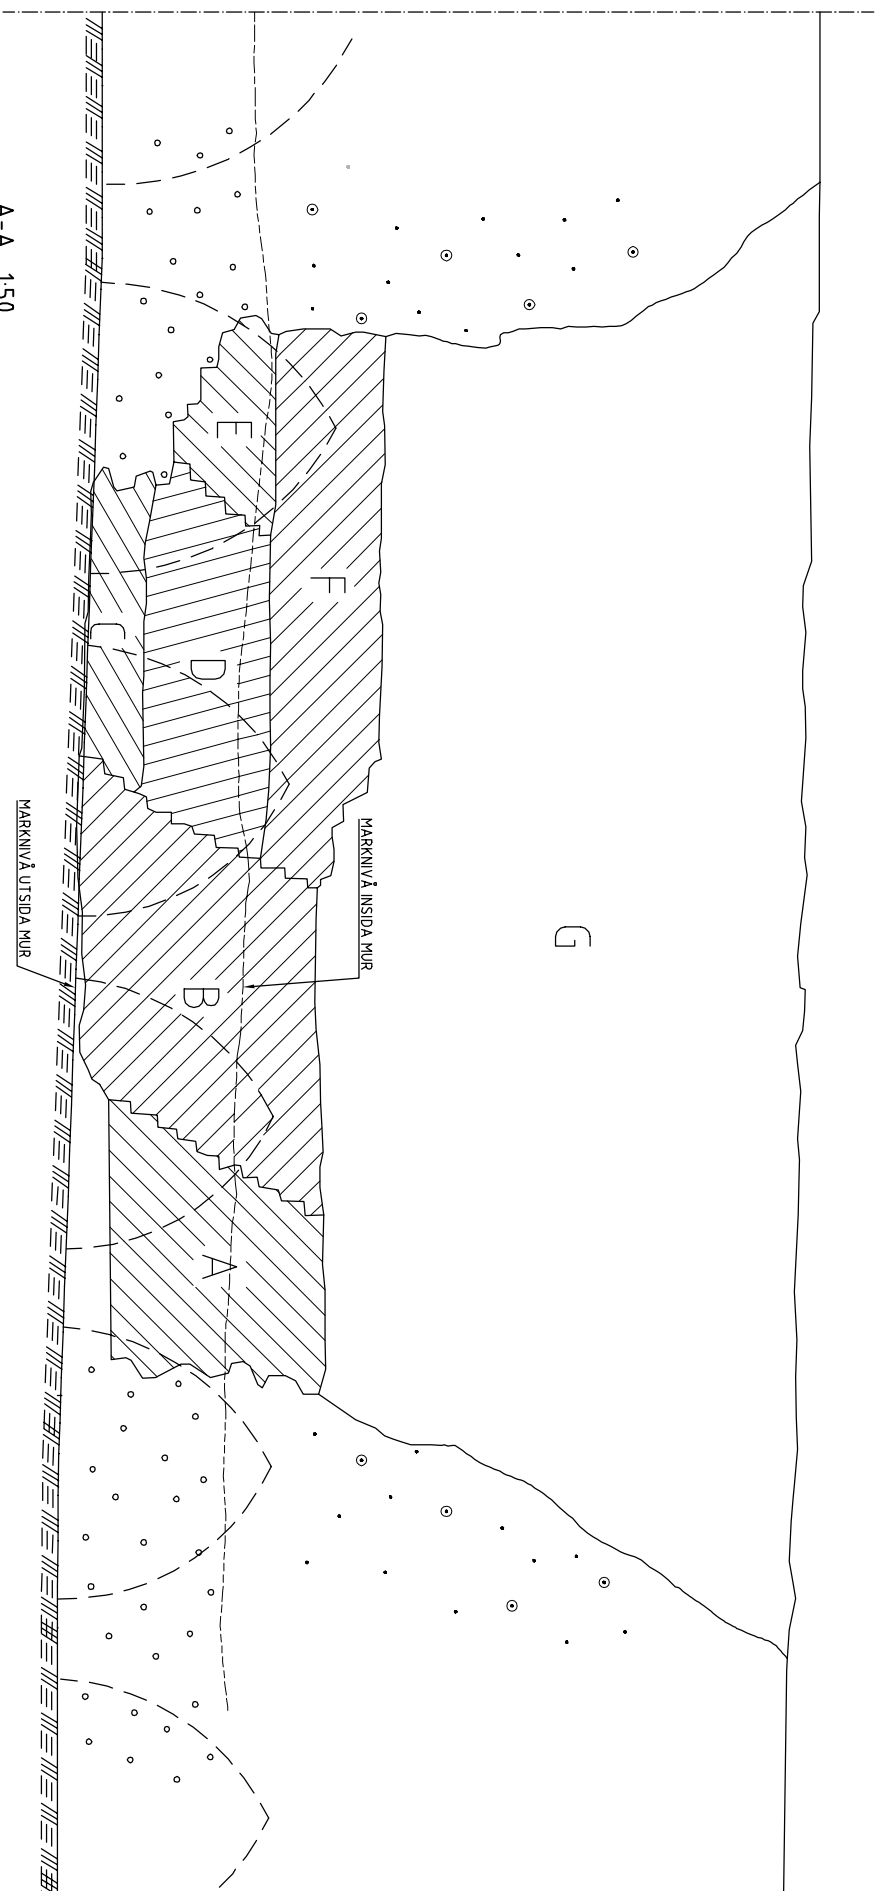

A-A 1:50



SKALA 1:50

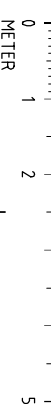


0
METER

1

2

5

BET	ART	ANSLUTNING	SN	DATUM
BYGGHANDLING				
VISBY RINGMUR - RASET MUR 38				
				
SCHEDERJÄGGEN 17 - 223 70 LUND TEL: 010-452 20 00 - FAX: 010 452 39 82				
UPPDRAGS NR	BETS AV	HANDLINGSOMRÅDE		
247403	FHO	FHO		
ANSÖKAN		2014-04-30		
VISBY RINGMUR - RASET MUR 38		UPPBYGGNAD AV MUR		
ELEVATION, ARBETSGÅNG				
SKALA	NUMMER	BET		
1:50	(A1)	-		
1:50	(A3)	K-20-2-06		